


**PARC DU 8 MAI 1945
VILLEURBANNE
PLAN DE MASSE**

Echelle : 1/250

Surfaces :

Lot	Surface bâtie	Terrain	Total
1+2	637 m ²	277 m ²	914 m ²
3+4	651 m ²	279 m ²	930 m ²
5	530 m ²	311 m ²	841 m ²
6	360 m ²	137 m ²	497 m ²
7	450 m ²	279 m ²	729 m ²

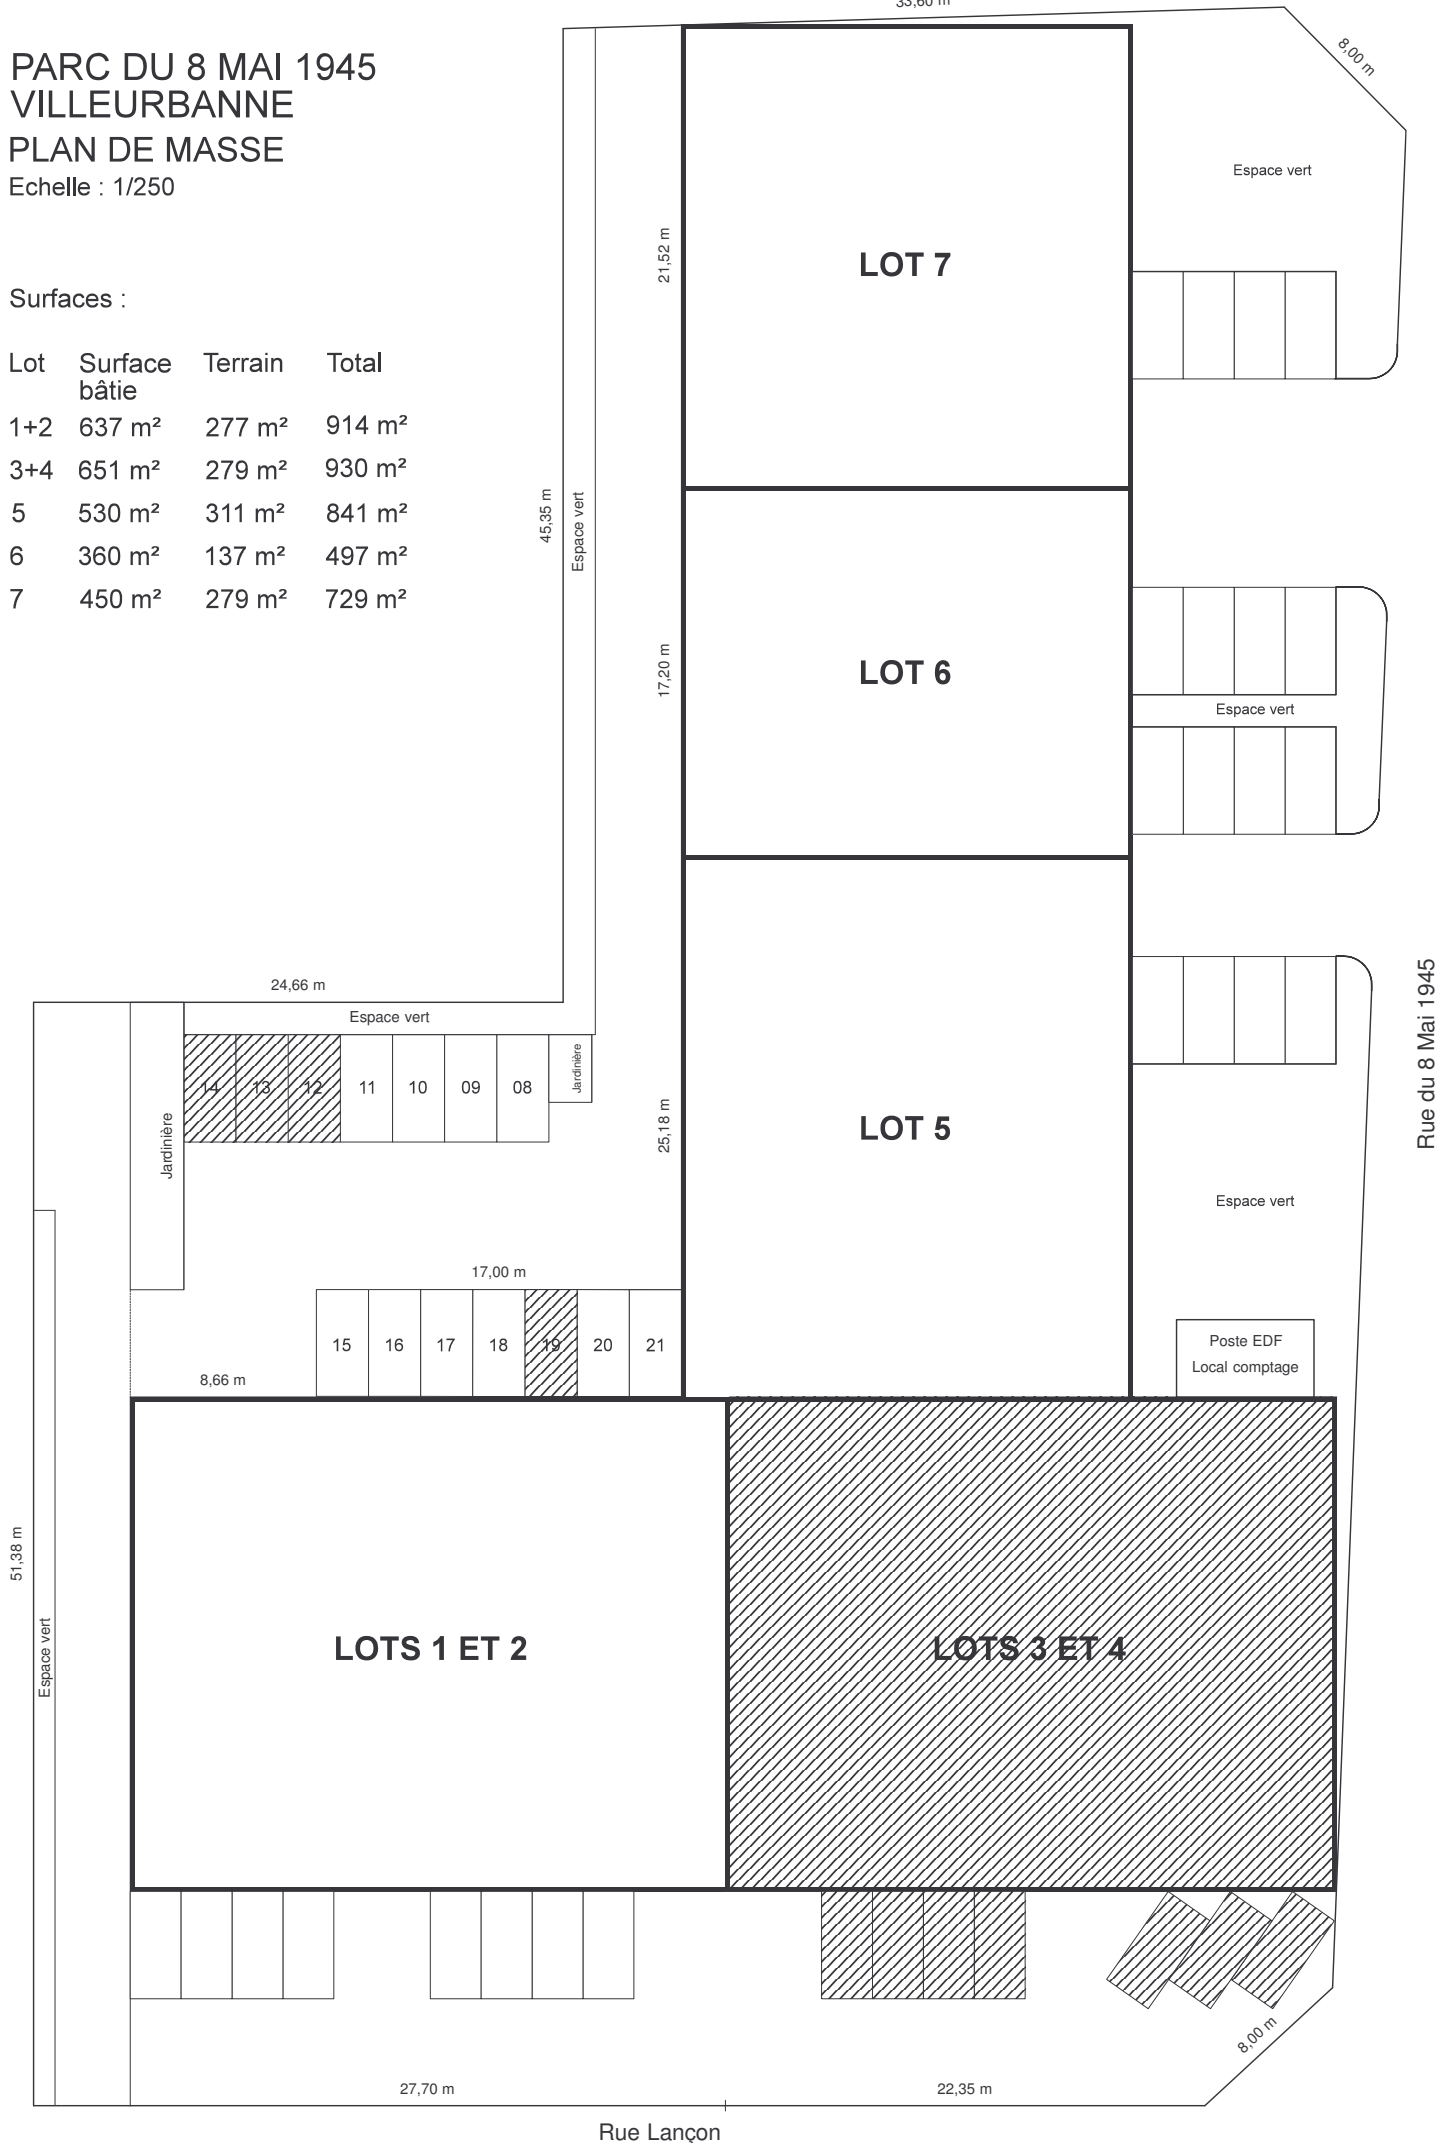

Rue du 8 Mai 1945

Rue Lançon

