


ETAGE

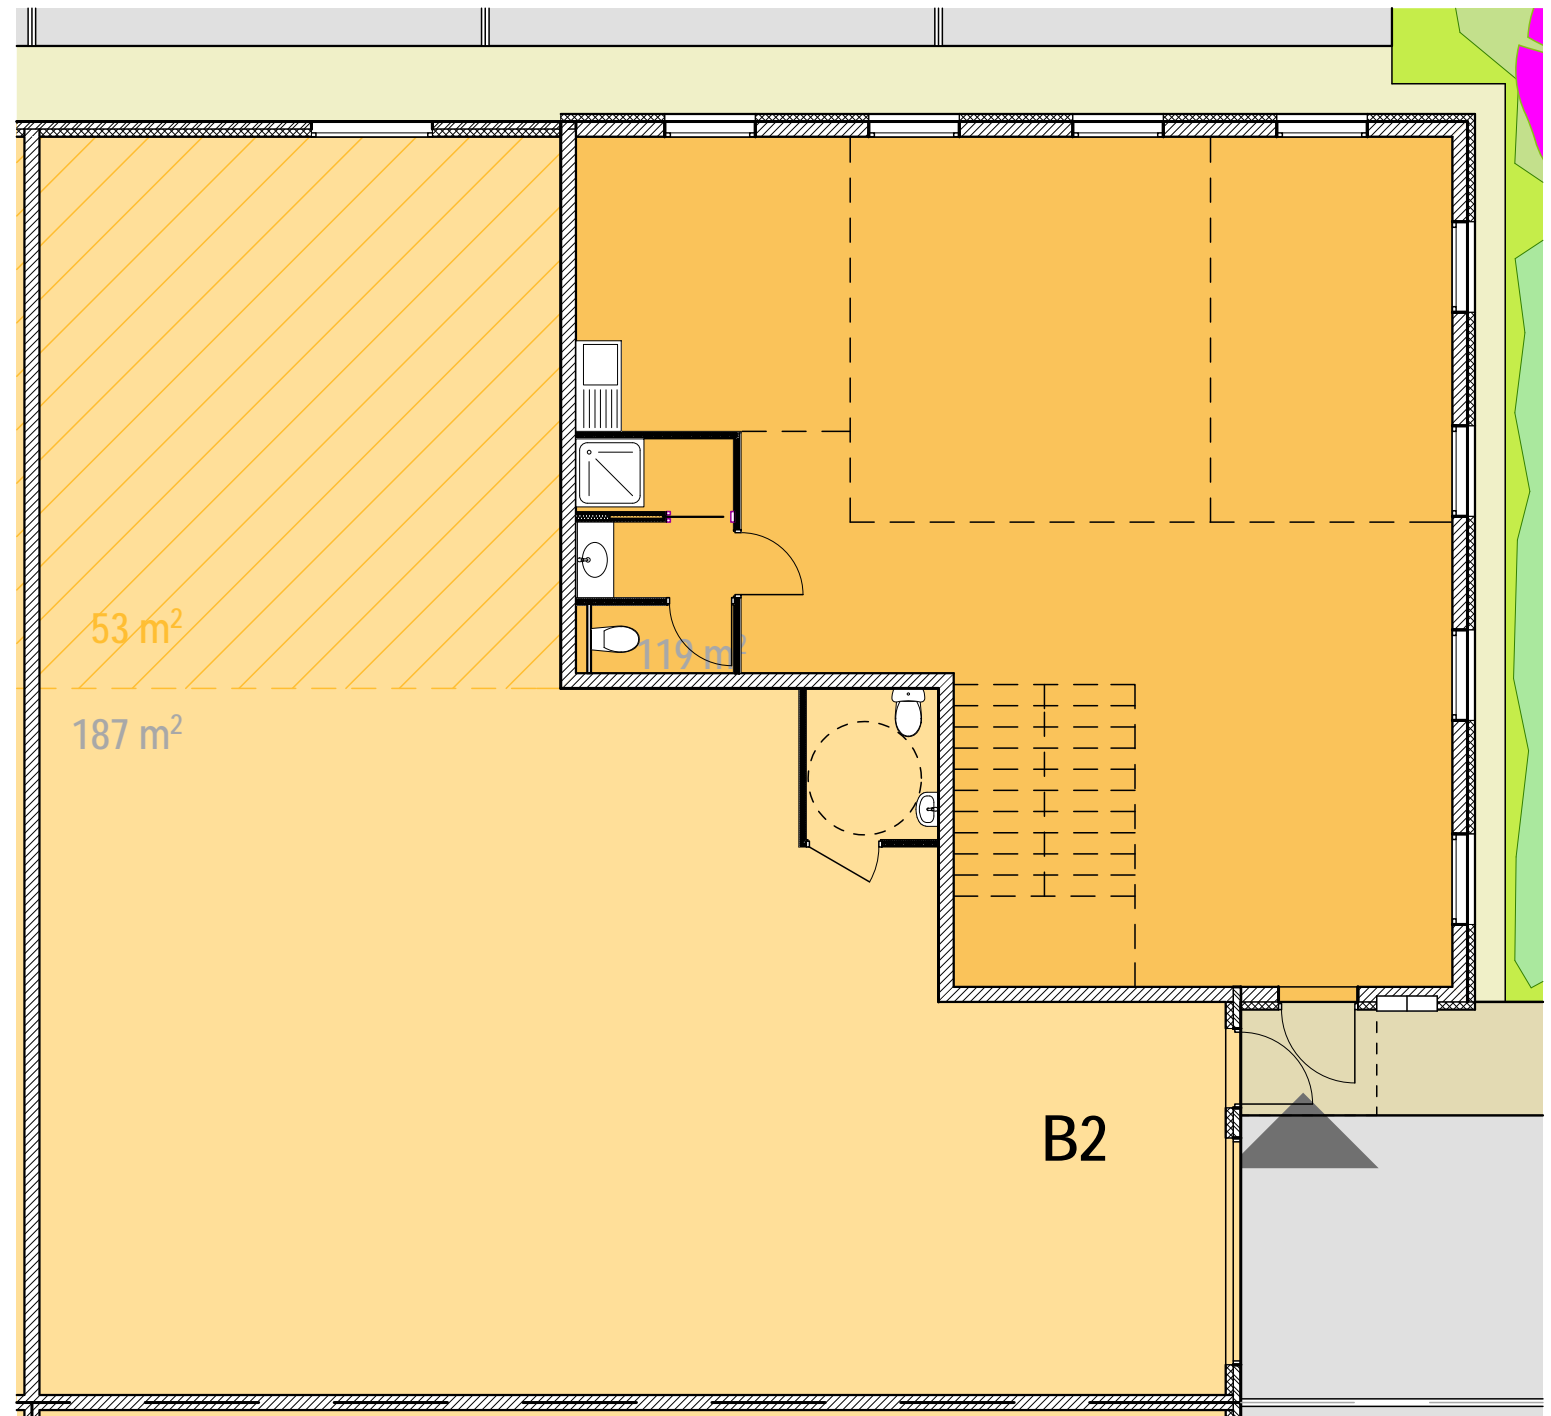

REZ-DE-CHAUSSEE

DATE 05-10-18 | ÉCH 1/100 | PROJET
 CREATION D'UN PARC D'ACTIVITES ET BUREAUX - DECINES - 69150 10931

LOT B2 - PROPOSITION D'AMENAGEMENT

