




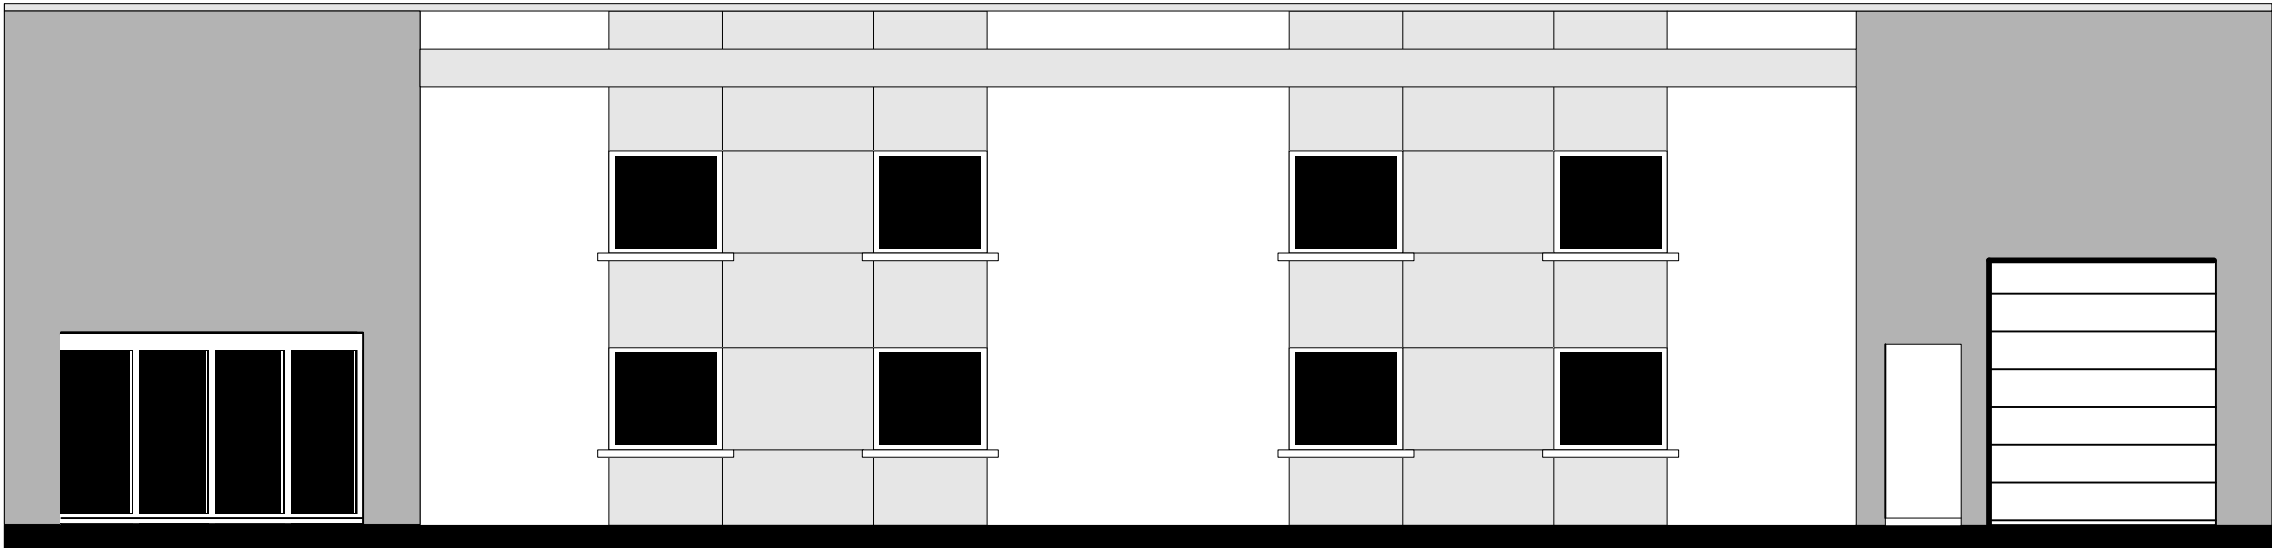

Façade sur cour - SUD

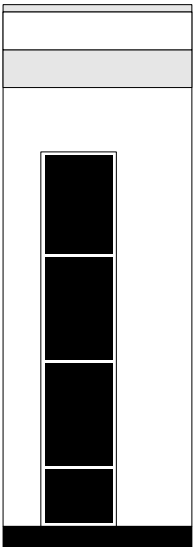

Façade retour bureau - OUEST

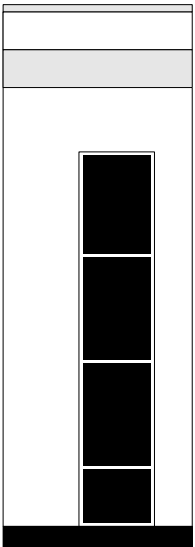

Façade retour bureau - EST