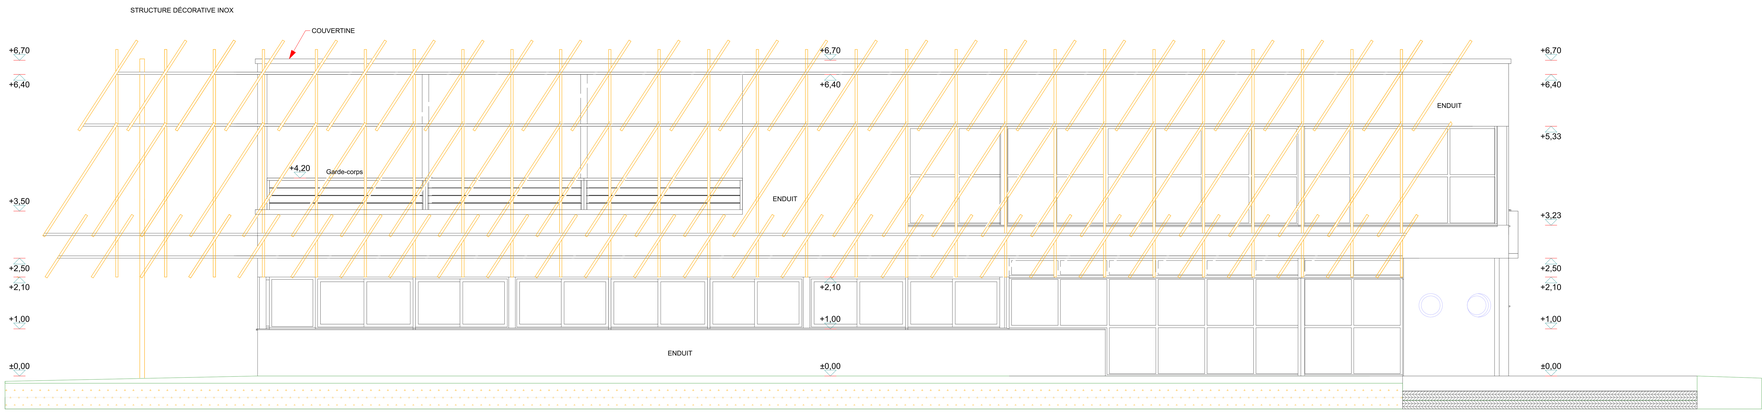

Architecte mandataire :
Marc DAUBER
Technopole Coriolis
Avenue de l'Europe
71210 ÉCUISSES
Tél. : 03 85 78 54 39
Fax : 03 85 78 54 02

Architecte associée :
Samira NAJY
3, rue Valette
93100 MONTREUIL

B.E. structure et thermique :
INGEDIA FACILITEUR
Technopole Coriolis
Avenue de l'Europe
71210 ÉCUISSES

B.E. électricité :
Jean-François BOUILLET
43, Lotissement Revivre
71210 SAINT-EUSEBE

GROUPE RAVE

Construction du siège administratif à CORIOLIS

DOE	310	09	éch. : 1/50

FAÇADE EST (côté tgv)

ind.	date
b	13/04/2001
a	07/04/2000

dessin : SN | date : 07/04/2000 | modification

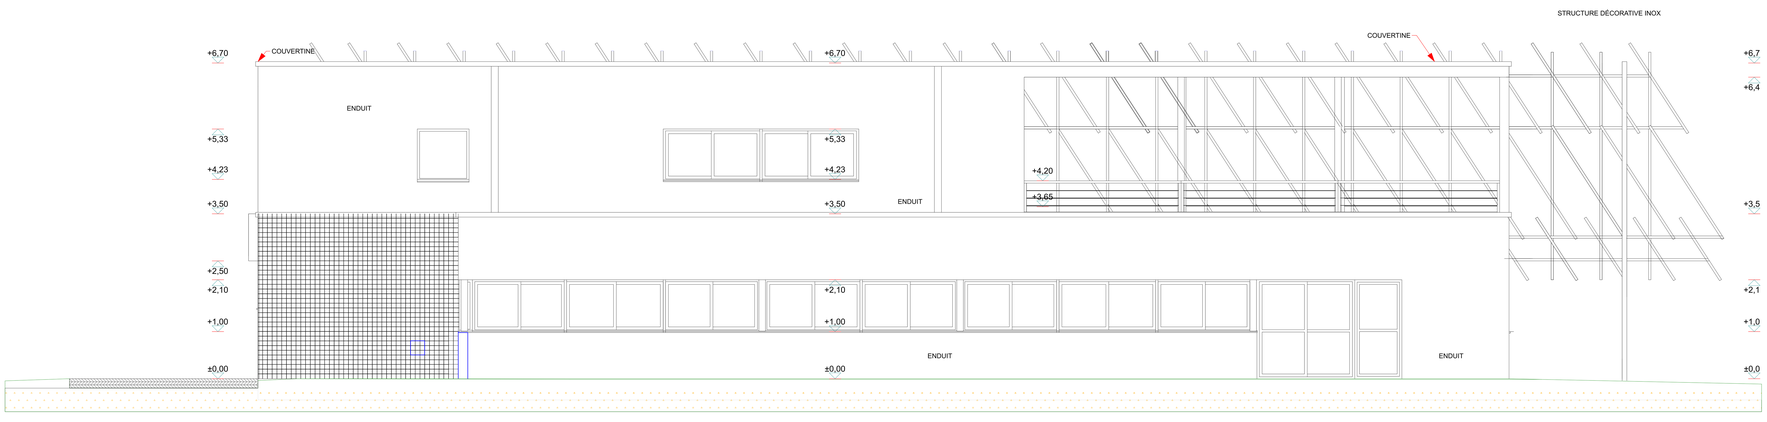

Architecte mandataire :
Marc DAUBER
Technopole Coriolis
Avenue de l'Europe
71210 ÉCUISSES
Tél. : 03 85 78 54 39
Fax : 03 85 78 54 02

Architecte associée :
Samira NAJY
3, rue Valette
93100 MONTREUIL

B.E. structure et thermique :
INGEDIA FACILITEUR
Technopole Coriolis
Avenue de l'Europe
71210 ÉCUISSES

B.E. électricité :
Jean-François BOUILLET
43, Lotissement Revivre
71210 SAINT-EUSEBE

GROUPE RAVE

Construction du siège administratif à CORIOLIS

DOE	310	08	éch. : 1/50

FAÇADE OUEST

ind.	date
b	13/04/2001
a	07/04/2000

dessin : SN | date : 07/04/2000 | modification