
Hauteur sous Plafond = 300 cm.

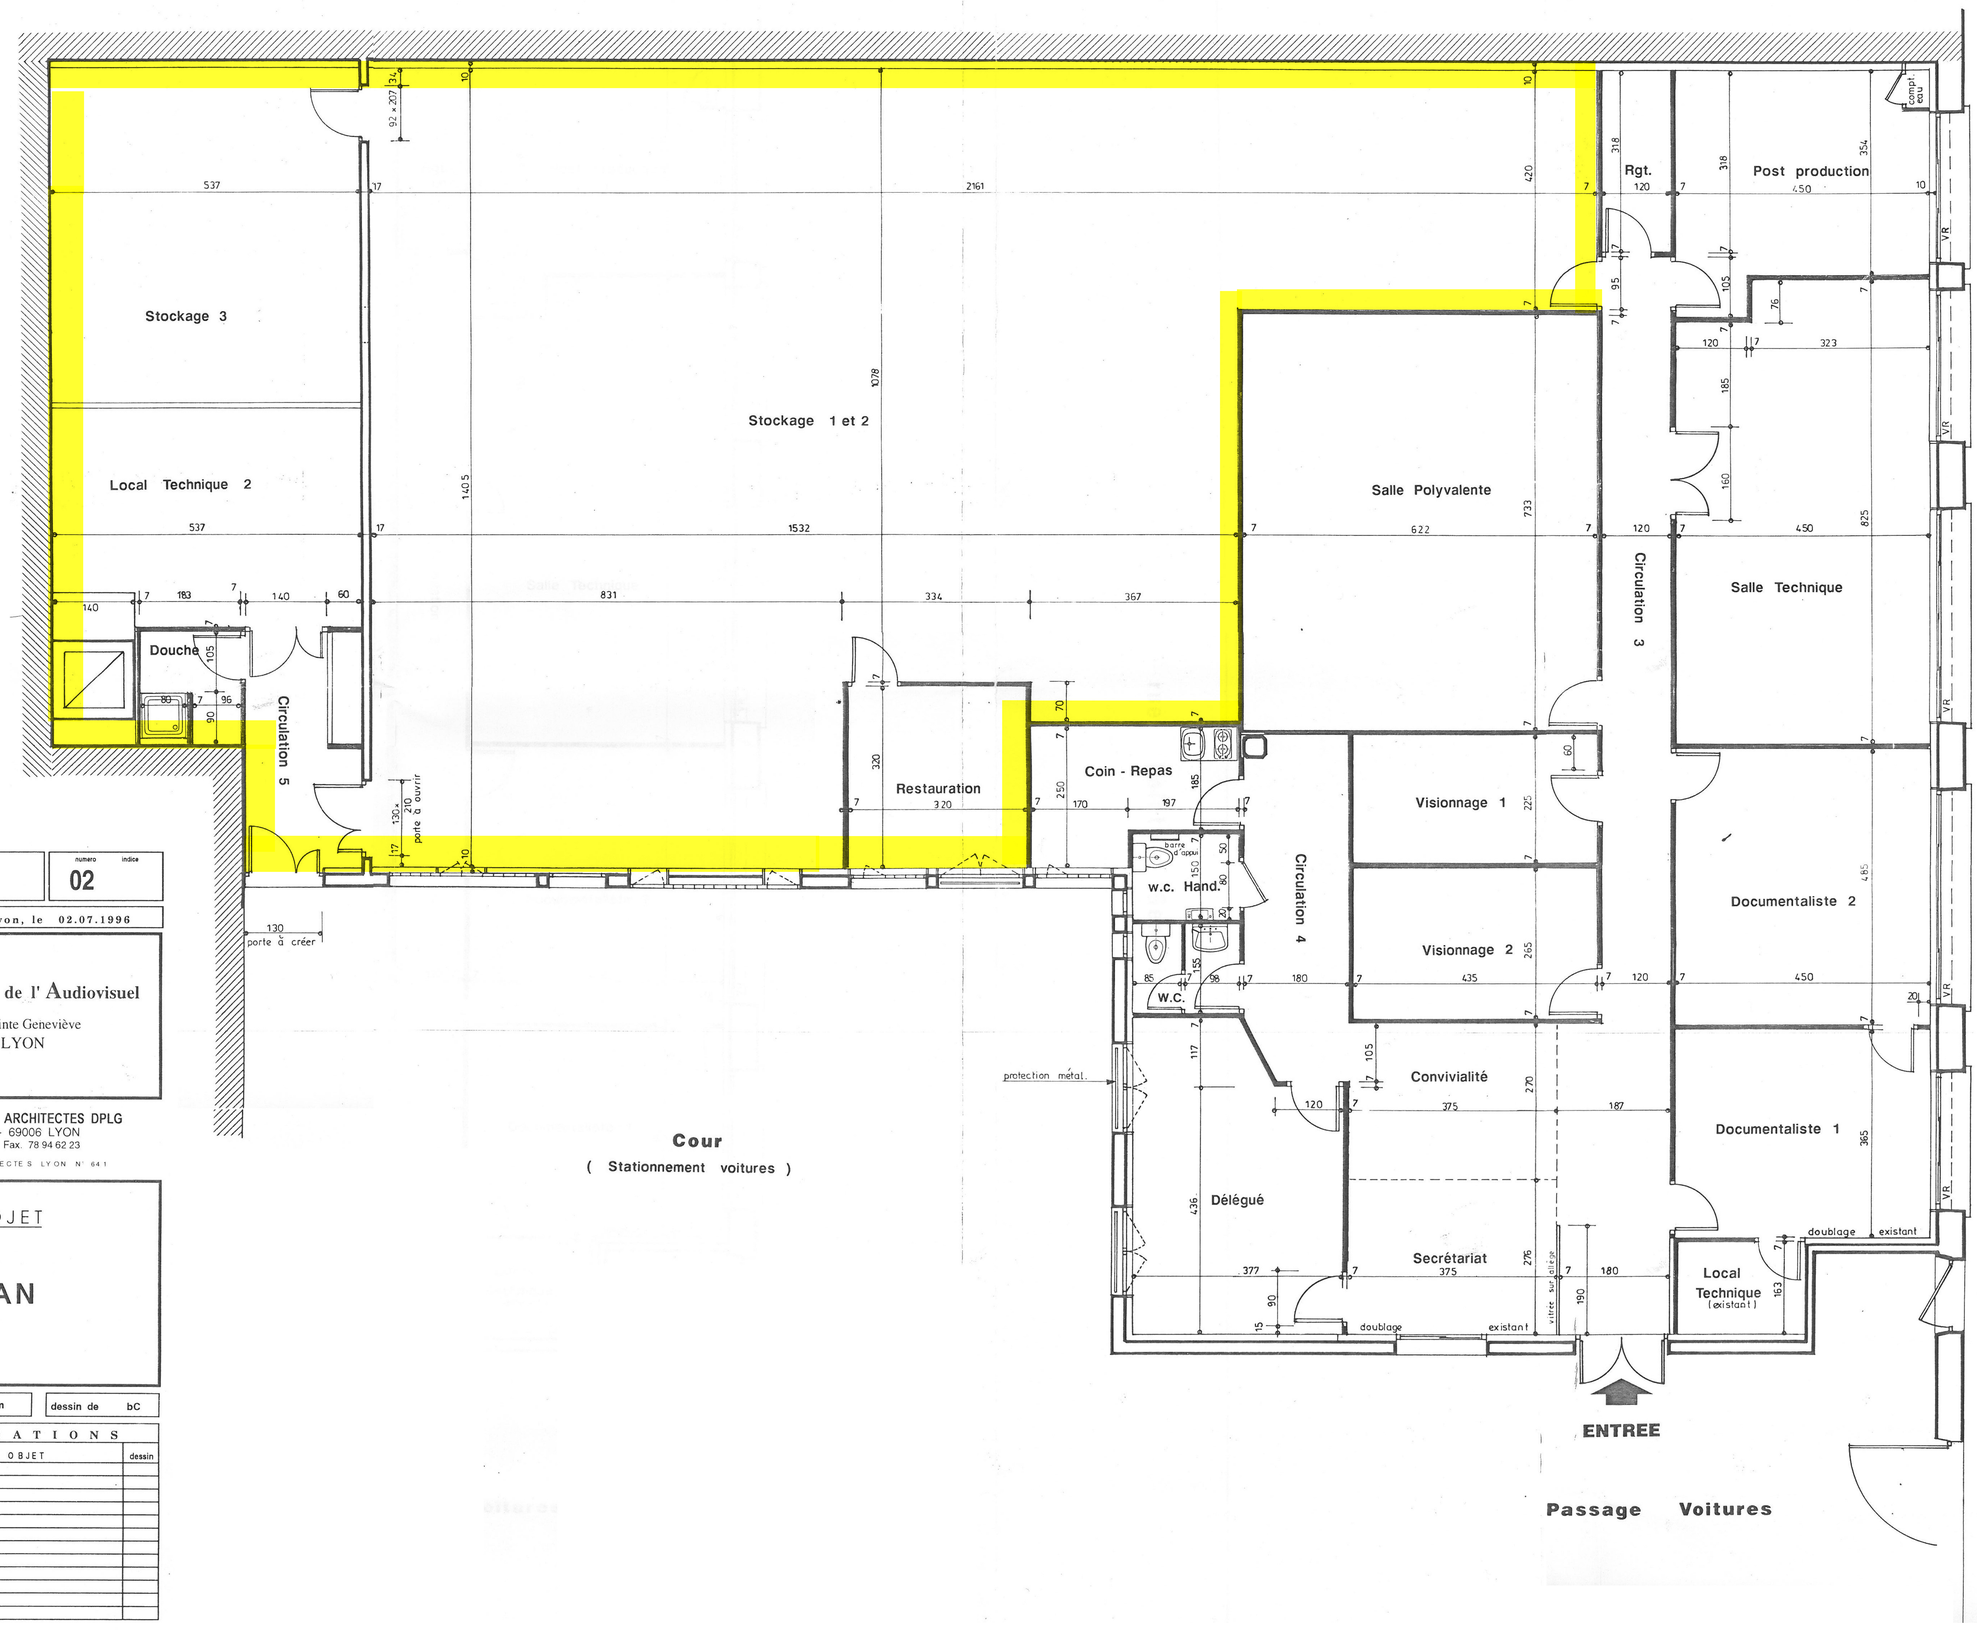

numéro	indice
96.13	02

Lyon, le 02.07.1996

Institut National de l' Audiovisuel

58 - 60, rue Sainte Geneviève
69006 LYON

M. TARGE - B. CURIS ARCHITECTES DPLG
24, rue Crillon - 69006 LYON
Tél. 78 89 16 03 - Fax. 78 94 62 23
ORDRE DES ARCHITECTES LYON N° 641

PROJET

PLAN

Echelle : 0,02 m.p.m

dessin de bC

MODIFICATIONS

indice	date	OBJET	dessin
A			
B			
C			
D			
E			
F			
G			
H			
I			
J			
K			
L			