


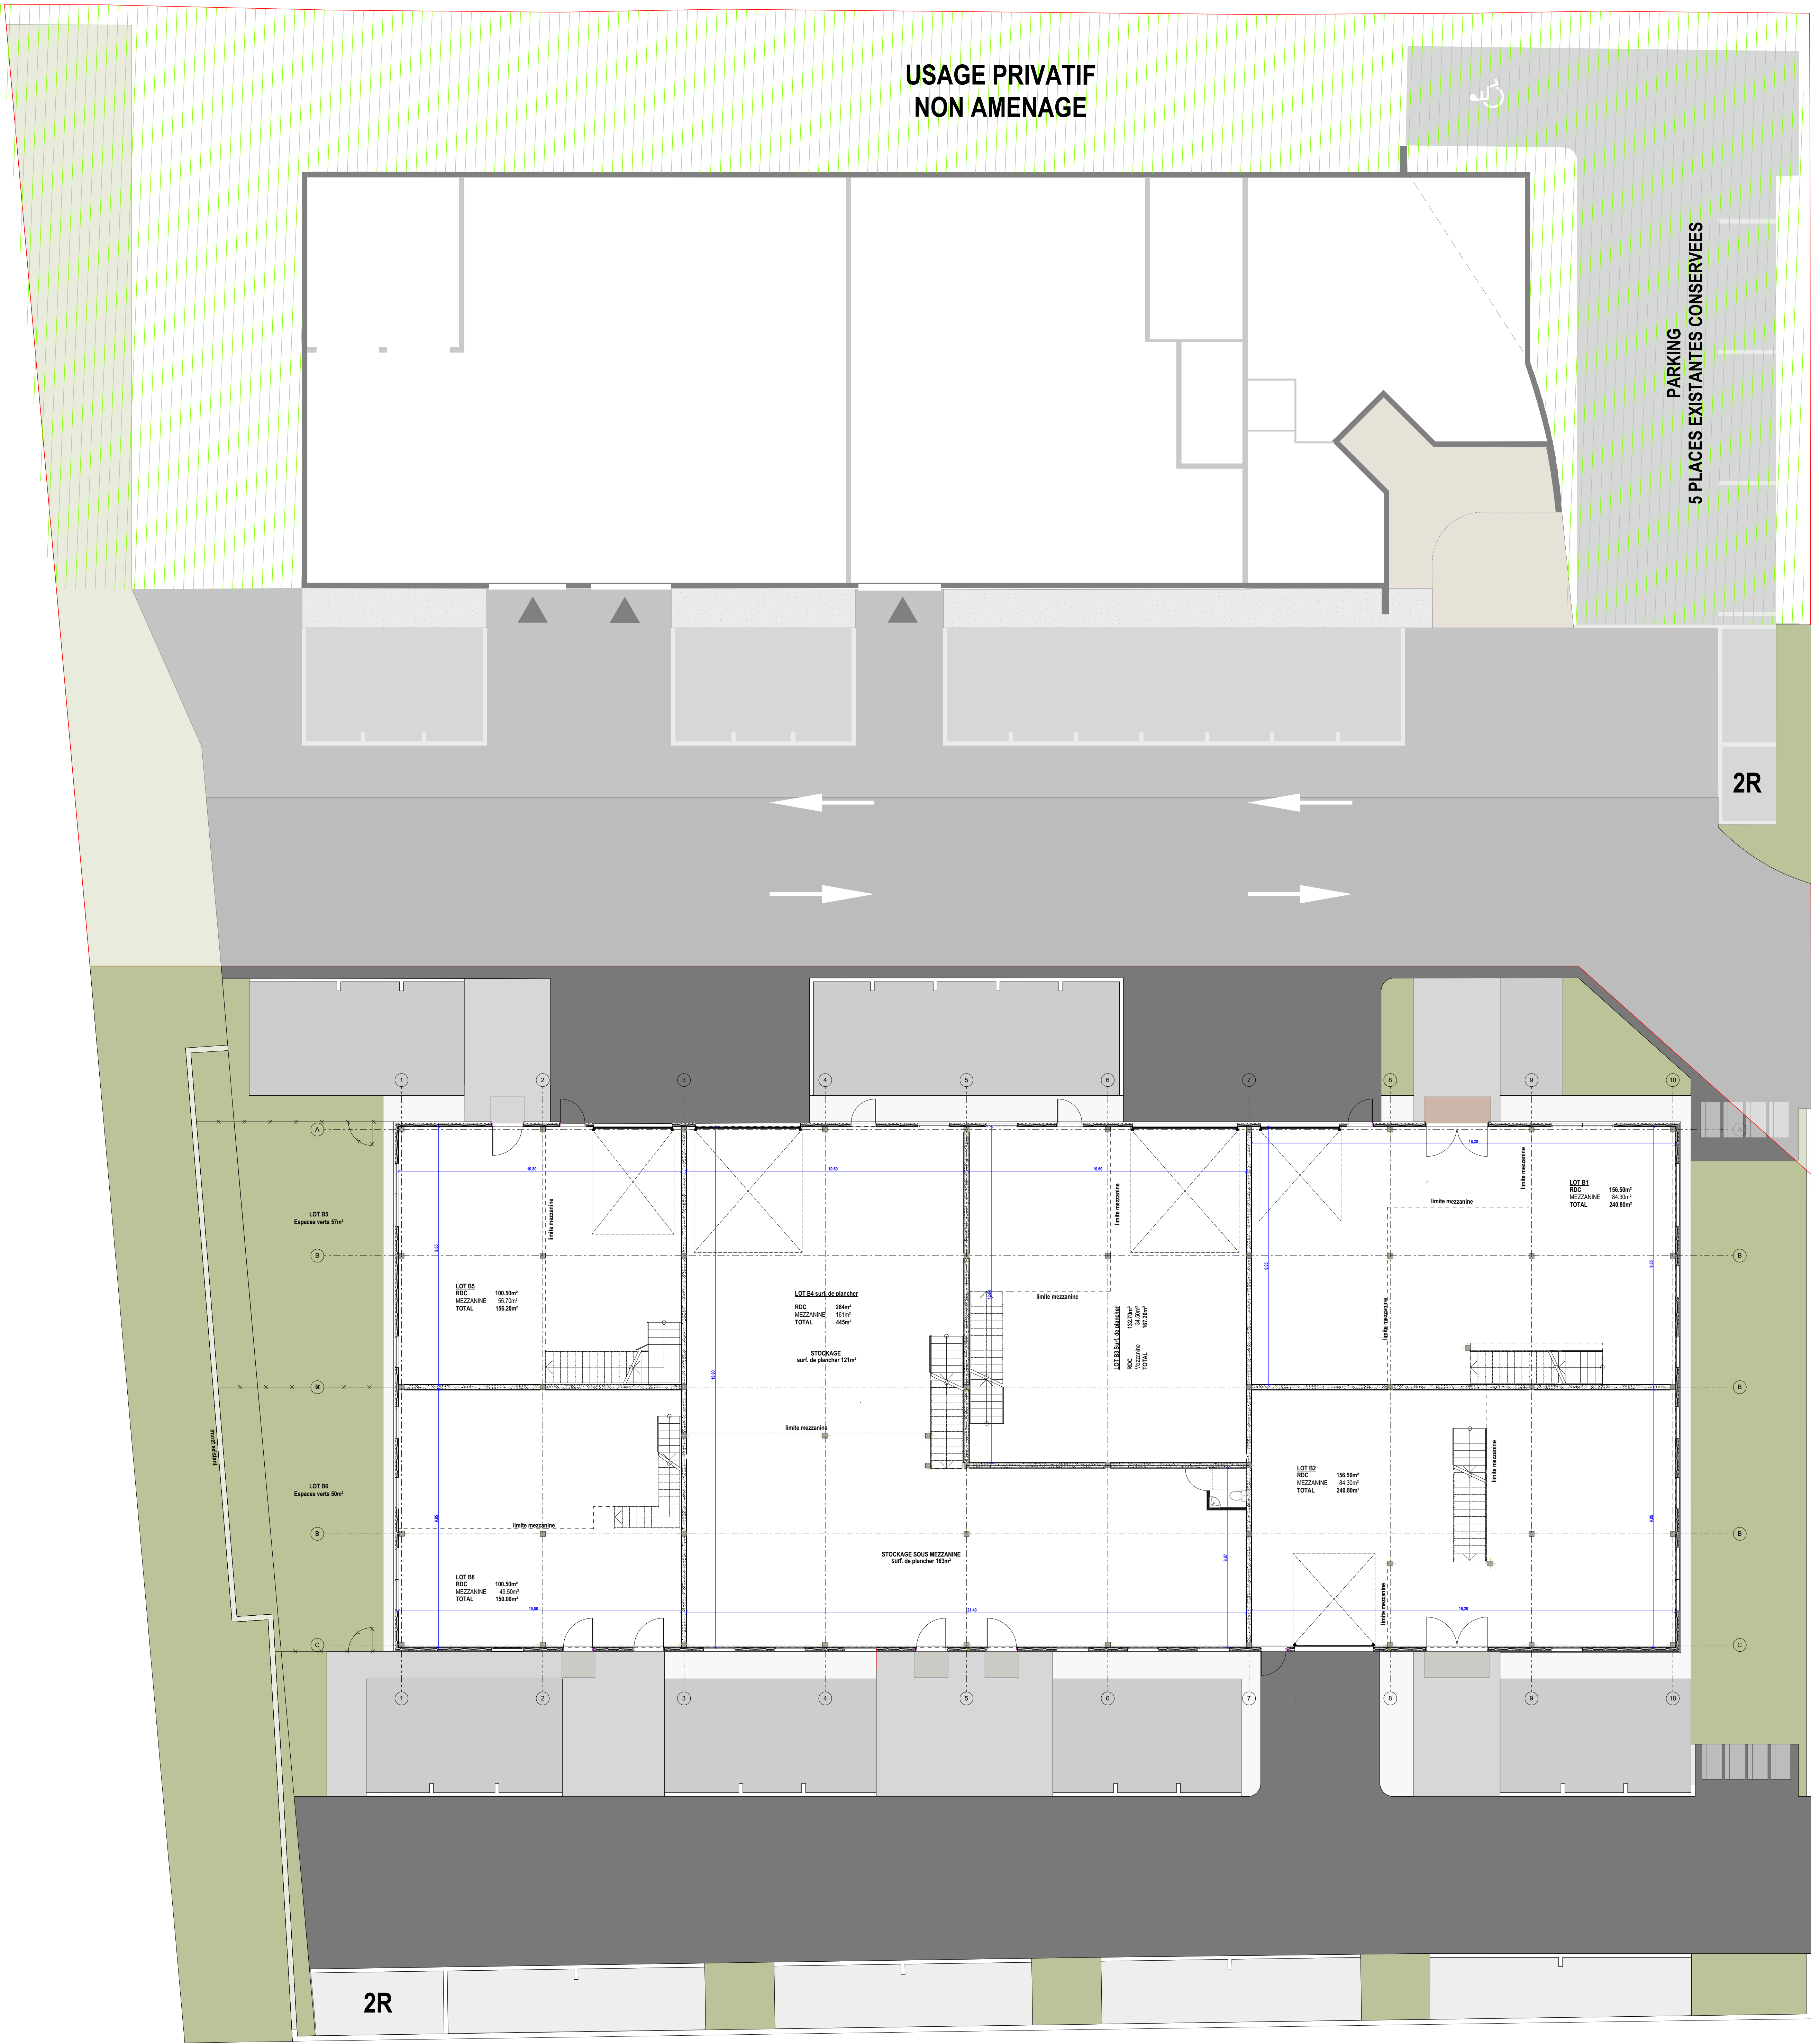


CLOTURE EXISTANTE ht. 1.60m (Soubassement maçonné + grillage)

PORTAIL 9.00 EXISTANT

CLOTURE EXISTANTE ht. 1.60m (Soubassement maçonné + grillage)

PORTAIL 6.00 CRÉÉ

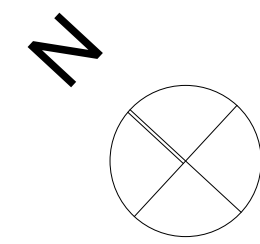

PV01
N°

INDICE

OPERATION Construction d'un parc artisanal
Z.I. Parc de Sure
01390 - ST-ANDRE-DE-CORCY

PHASE PLAN DE VENTE

BATIMENTS A + B
PLAN D'ENSEMBLE NIV. 00

DATE 23/06/21 | ÉCH. 1/100 | PHASE PV | 6H | DOSSIER N° 12656

MATRE D'OUVRAGE RHONE FONCIER
5 rue de l'Industrie 69003 LYON
Tél : 04 78 62 37 18

